




GEVELAANZICHT - VOOR (ZW)

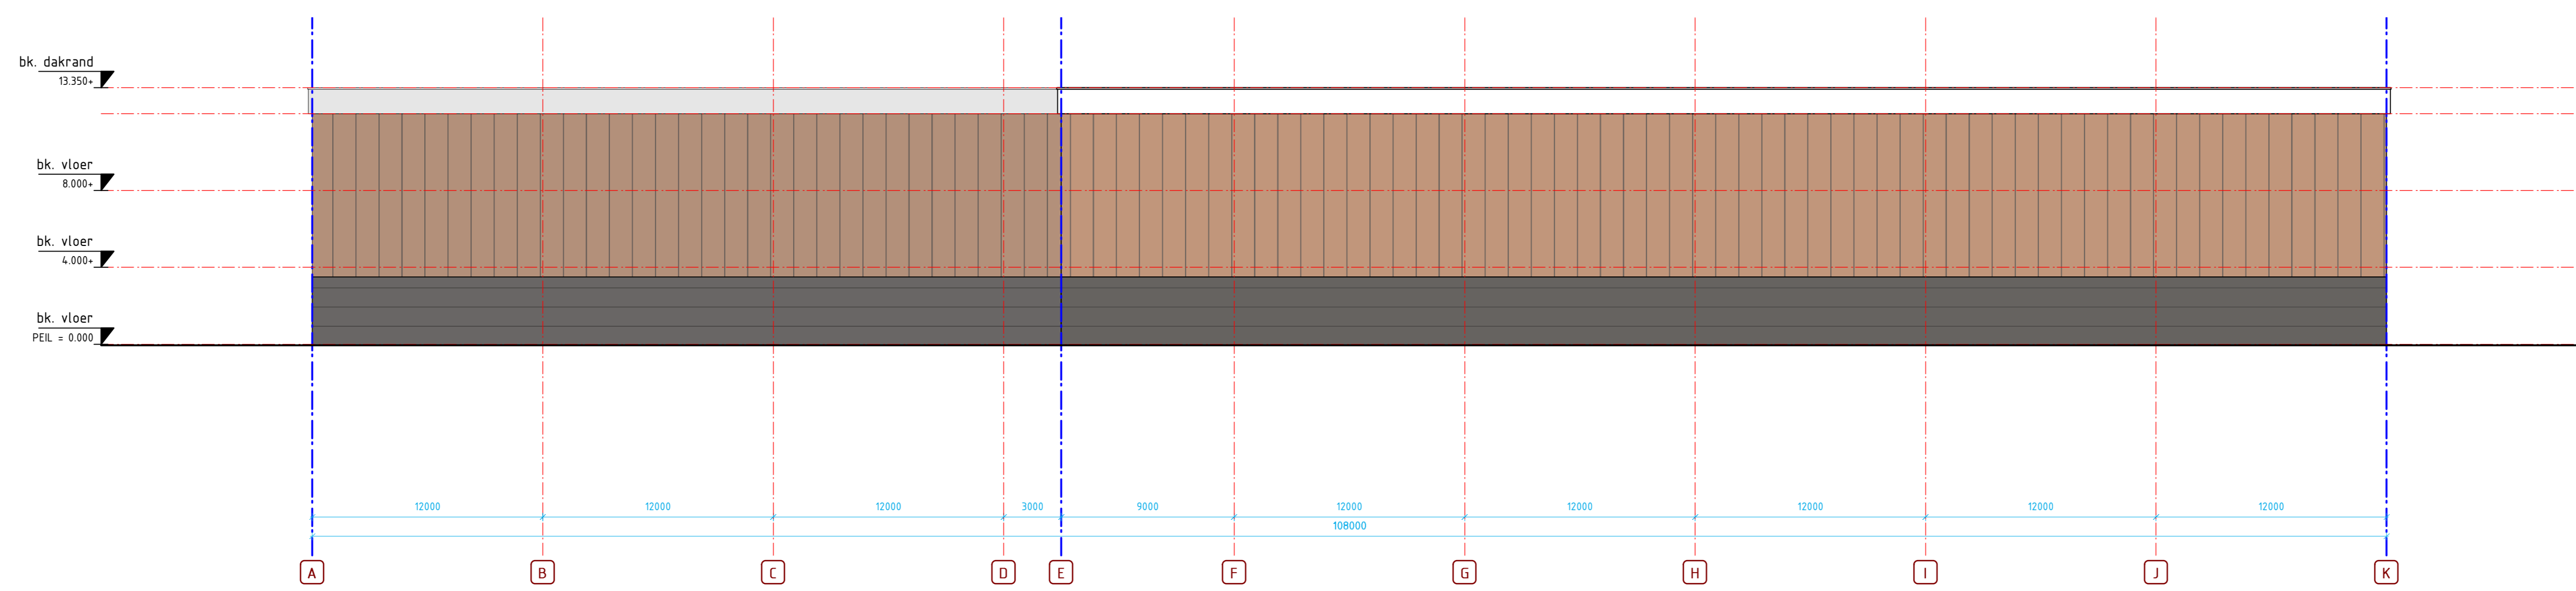

GEVELAANZICHT - ZIJ (ZO)

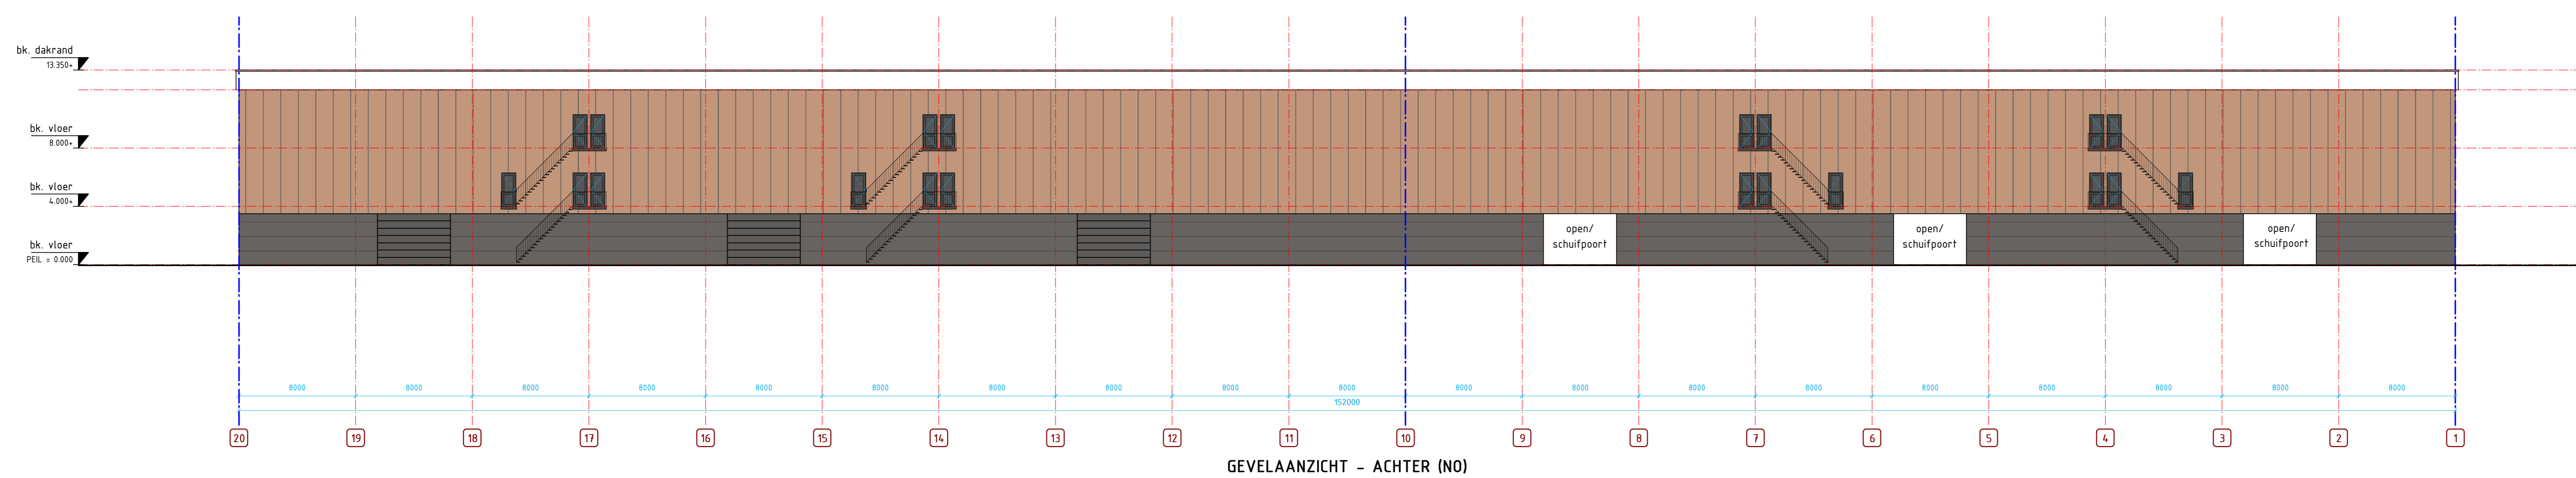

GEVELAANZICHT - ACHTER (NO)

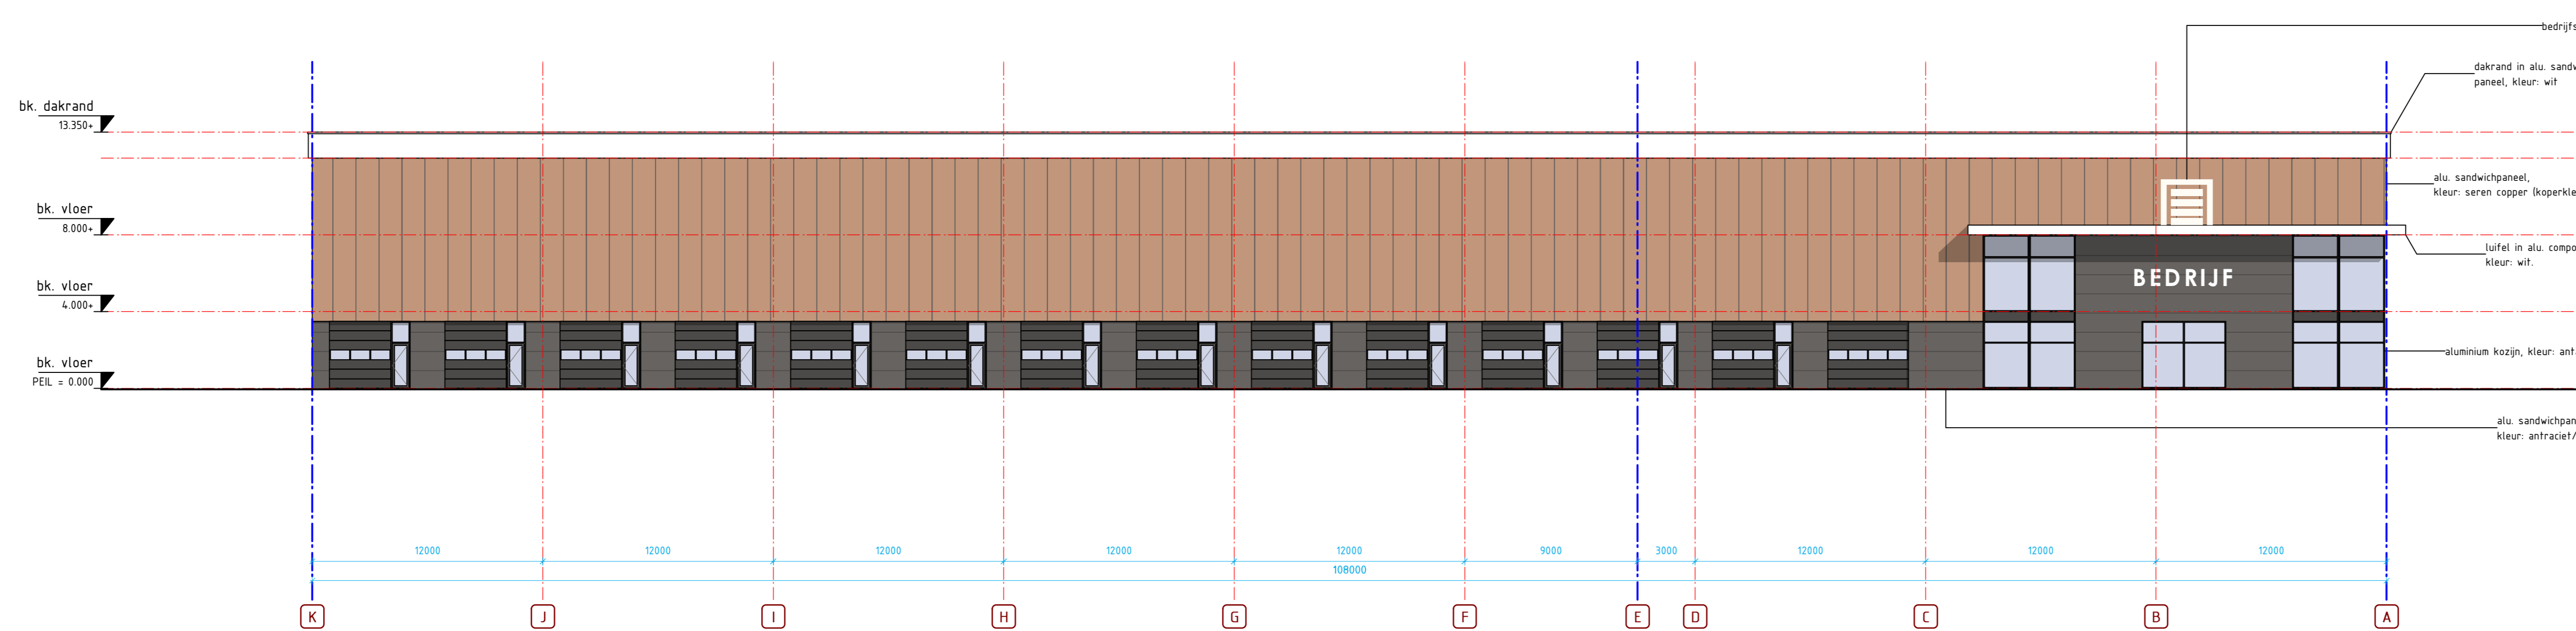

GEVELAANZICHT - ZIJ (NW)

WIJZIGINGEN		
nr.	Omschrijving	Auteur Datum

RENVOOI BOUWKUNING	
	baksteen metselwerk
	kalkzandsteen metselwerk
	isolatie
	beton
	lichte scheidingswand
	celbeton
	ISPD isolatiesysteem met slucwerk
	deur met draairichting en dorpel

RENVOOI ALGEMEEN
 Deuren, ramen en kozijnen die volgens NEN 5087 bereikbaar zijn voor inbraak, hebben een volgens NEN 5086 bepaalde inbraakwerendheid die voldoet aan de in die norm aangegeven weerstandsklasse 2 met Postlekenmerk Veilig Wonen (PVOW).

Trappen conform bouwbesluit tabel 2.32

RENVOOI INSTALLATIES	
	plaats koelkast
	plaats kooktoestel
	opstelplaats wasmachine en wasdroger
	verdeel unit vloer verwarming
	mechanische ventilatie
	hemelwaterafvoer
	mechanisch afzuigpunt
	Rookmelder conform NEN 2555, aangesloten op het lichtnet, uitgevoerd met een roodstroomvoorziening

STAL ARCHITECTUUR
 Voortstraat 48
 3311 BR Dordrecht
 www.stalarchitectuur.nl
 T. 078 448 96 07
 F. 078 448 96 08
 info@stalarchitectuur.nl

projectnaam
v. Kleef
 WERK
Bedrijfshal
Zonnekracht - Oude Tonge
 FORMAAT
A0
 SCHAAAL
1:200
 TITELBLADNUMM
05-12-2022
 WIDECROSDATUM
 al 19-12-2022 cl al of
 bl r1 r2
 BESTELNUMMER
022-967
 BLADNUMMER
DO-200
 TITELBLAD
GEVELAANZICHTEN